

ΕΦΗΜΕΡΙΣ ΤΗΣ ΚΥΒΕΡΝΗΣΕΩΣ
ΤΗΣ ΕΛΛΗΝΙΚΗΣ ΔΗΜΟΚΡΑΤΙΑΣ

ΕΝ ΑΘΗΝΑΙΣ ΤΗ, 18 ΙΑΝΟΥΑΡΙΟΥ 1980 | ΤΕΥΧΟΣ ΤΕΤΑΡΤΟΝ | ΑΡΙΘΜΟΣ ΦΥΛΛΟΥ 22

ΠΕΡΙΕΧΟΜΕΝΑ

ΑΠΑΛΛΟΤΡΙΩΣΕΙΣ

ΑΠΟΦΑΣΕΙΣ

ΠΟΛΕΟΔΟΜΙΑ

ΑΠΟΦΑΣΕΙΣ

ΑΠΑΛΛΟΤΡΙΩΣΕΙΣ

ΑΠΟΦΑΣΕΙΣ

Ἀριθ. 2646 (1)

Περὶ κηρύξεως ὡς ἀναδασωτέας Δασικῆς ἐκτάσεως στὴ θέση «Κάστρο» περιφερείας Κοιότητας Καρύταινας Ν. Ἀρκαδίας.

Ο ΝΟΜΑΡΧΗΣ ΑΡΚΑΔΙΑΣ

Ἔχοντας ὑπόψη:

α) Τὶς διατάξεις τῶν ἄρθρων 24 καὶ 117 τοῦ ἰσχύοντος Συντάγματος.

β) Τὶς διατάξεις τῶν ἄρθρων 188, 191, 198, 199 καὶ 205 τοῦ Ν. Δ. 86/1969 «περὶ Δασικοῦ Κώδικος».

γ) Τὶς διατάξεις τοῦ Ν. 3200/55 «περὶ Διοικητικῆς ἀποκεντρώσεως» σὲ συνδυασμὸ μὲ τὶς διατάξεις τοῦ Ν. Δ. 532/1970 «περὶ συμπληρώσεως τῶν διατάξεων περὶ Διοικητικῆς ἀποκεντρώσεως» καὶ τοῦ 709/1970 Β. Δ. ποὺ ἐκδόθηκε σὲ ἐκτέλεση αὐτοῦ.

δ) Τὶς ὑπ' ἀριθ. 88854/7483/ἐγκ., 104/1.10.1975, 114812/2946/ἐγκ., 154/24.10.1975, 10582/539/13.2.1976 καί 217606/1610/13.6.77 διαταγὲς τοῦ Ὑπουργείου Γεωργίας «περὶ ἐφαρμογῆς διατάξεων ἀφορωσῶν ἀναδασωτέας ἐκτάσεις».

ε) Τὴν σύμφωνη γνώμη τῆς Φιλοδασικῆς Ἐπιτροπῆς Τριπόλεως ποὺ διατυπώθηκε στὴν 2/14.11.1979 γνωμοδότησή της.

στ) Τὴν ὑπ' ἀριθ. 1342/9.6.1979 ἀναφορὰ Δασαρχείου Τριπόλεως, ἀποφασίζουμε:

Κηρύσσουμε ὡς ἀναδασωτέα δασικὴ ἔκταση ἐμβαδοῦ 80 στρμ. στὴ θέση «Κάστρο» περιφέρειας Κοινότητας Καρύταινας Ν. Ἀρκαδίας, ὅπως αὐτὴ φαίνεται στὸ συνημμένο μὲ κλίμακα 1:20.000 ἀπόσπασμα χάρτη καὶ ἡ ὁποία καλύπτετο μὲ δασικὴ βλάστηση ἀπὸ σποραδικὰ ἄτομα πρίνου καὶ ἀσφάκας, γιὰ περαιτέρω ἀναδάσωσή της γιὰ λόγους προστατευτικούς, αἰσθητικοὺς καὶ ὑγιεινούς.

Λεπτομερειακὰ στοιχεῖα τῆς ἀνωτέρω ἐκτάσεως ἀναφέρονται στὴ ἀνωτέρω (στ) σχετική.

Ἡ ἀπόφαση νὰ δημοσιευθεῖ στὴν Ἐφημερίδα τῆς Κυβερνήσεως.

Τρίπολη, 21 Νοεμβρίου 1979

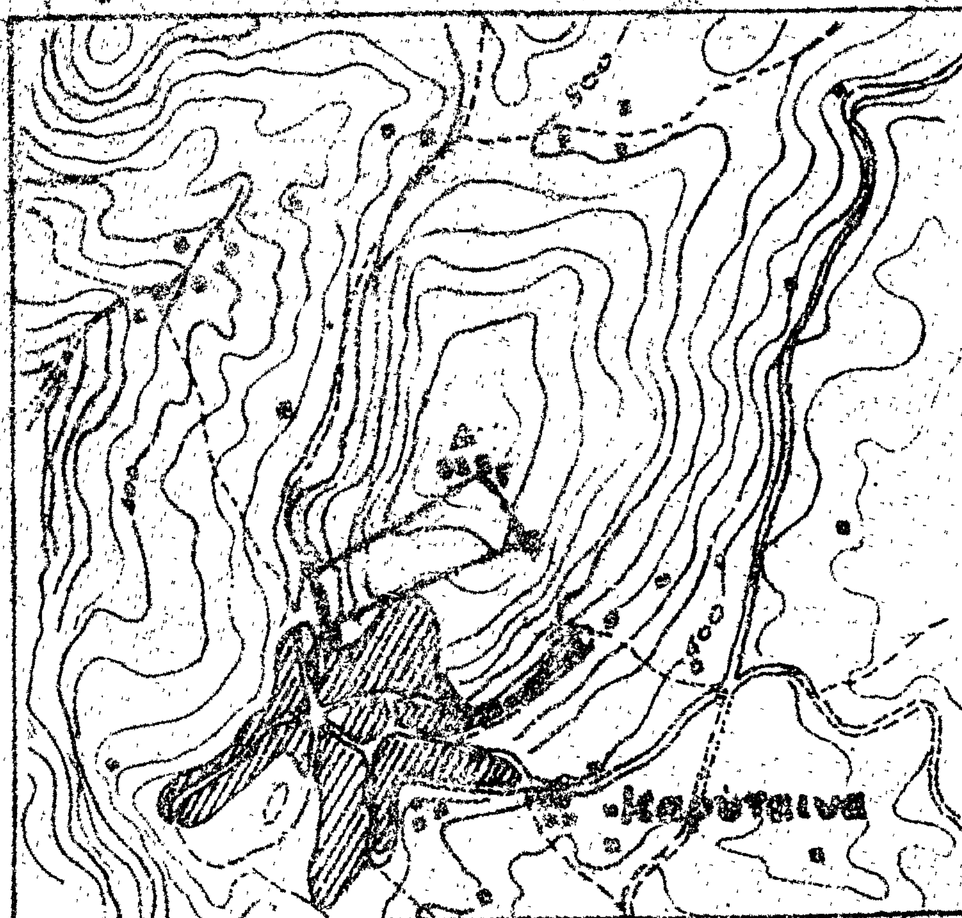
Ὁ Νομάρχης

Β. ΑΝΑΣΤΑΣΙΑΔΗΣ

ΑΠΟΣΠΑΣΜΑ ΧΑΡΤΗ

Αναδασωτέας εκτάσεως [illegible] [illegible] Ν. Αρκαδίας

Κλίμαξ 1:20.000



Υπόμνημα

Τρίπολις [illegible] 1979

Α, Β, Γ, Δ Όρια αναδασωτέας εκτάσεως

Εμβαδόν αναδασ. εκτάσεως = 80 στρέμ.

Ο Δασάρχης

Δημ. Κατσίμπας

Δασολόγος μέ Α' βαθμό

Ο [illegible]

Στεφ. [illegible]

Δασολόγος μέ Β' βαθμό

Ο Νομάρχης

[illegible]



'Αριθ. ΟΕ 14898 (2)

Περὶ ἐπικυρώσεως ἐκθέσεως καθορισμοῦ ὁριογραμμῶν αἰγιαλοῦ, παραλίας καὶ παλαιοῦ αἰγιαλοῦ στὴ θέση «ΜΠΕΝΙΤΣΕΣ», μπροστὰ στὴν ἰδιοκτησία τῶν 'Αφῶν 'Ανδριώτη (Ξενοδοχεῖο «ΠΟΤΑΜΑΚΙ»), στὸ Νομὸ Κερκύρας.

Ο ΝΟΜΑΡΧΗΣ ΚΕΡΚΥΡΑΣ

Ἔχοντας ὑπόψη :

1. Τὶς διατάξεις :

α) Τοῦ ἄρθρου 1 τοῦ Ν. 3200/1955 «περὶ Διοικητικῆς ἀποκεντρώσεως».

β) Τοῦ ἀπὸ 11/12.11.1929 Δ/τος «περὶ Διοικήσεως Δημοσίων Κτημάτων».

γ) Τῶν ἄρθρων 1 καὶ 3 τοῦ Α.Ν. 2344/1940 «περὶ αἰγιαλοῦ καὶ παραλίας» καὶ

δ) Τοῦ ἄρθρου 74 τοῦ Π.Δ. 636/1977 «περὶ διαρθρώσεως τοῦ Ὑπουργείου Οἰκονομικῶν».

2. Τὴν ἀπὸ 8.12.1978 αἴτηση τῶν 'Αφῶν 'Ανδριώτη γιὰ τὴ χάραξη τῶν ὁριογραμμῶν αἰγιαλοῦ καὶ παραλίας στὴ θέση «ΜΠΕΝΙΤΣΕΣ» Κερκύρας, μπροστὰ στὴν ἰδιοκτησία τους (Ξενοδοχεῖο «ΠΟΤΑΜΑΚΙ»).

3. Τὴν ἀπὸ 21.9.1979 ἔκθεση τῆς κατὰ τὸ ἄρθρο 10 τοῦ Α.Ν. 1540/1938, (ὅπως τοῦτο ἀντικαταστάθηκε μὲ τὸ ἄρθρο 5 τοῦ Α.Ν. 263/1968 καὶ μὲ τὸ ἄρθρο 74 τοῦ Π.Δ. 636/77) 'Επιτροπῆς καθορισμοῦ τῶν ὁριογραμμῶν αἰγιαλοῦ καὶ παραλίας, μαζὶ μὲ τὸ τοπογραφικὸ καὶ ὑψομετρικὸ διάγραμμα τῆς ἀνωτέρω περιοχῆς ποὺ τὴ συνοδεύει, θεωρημένο στὶς 21.9.1979 ἀπὸ τὸ Δ/ντὴ Τεχν. Ὑπηρεσιῶν Ν. Κερκύρας.

4. Τὴ σύμφωνη γνώμη τοῦ Γενικοῦ 'Επιτελείου Ναυτικοῦ, ποὺ διατυπώθηκε μὲ τὸ Φ. 187.2/697/79/Σ. 2509/22.10.79 ἔγγραφό του, ἀποφασίζουμε :

'Επικυρώνουμε τὴν ἀπὸ 21.9.1979 ἔκθεση τῆς 'Επιτροπῆς τοῦ ἄρθρου 74 τοῦ Π.Δ. 636/1977 γιὰ τὸν καθορισμὸ ὁριογραμμῶν αἰγιαλοῦ καὶ παραλίας στὴ θέση «ΜΠΕΝΙΤΣΕΣ» Κερκύρας, μπροστὰ στὴν ἰδιοκτησία τῶν 'Αφῶν 'Ανδριώτη Ξενοδοχεῖο «ΠΟΤΑΜΑΚΙ», καθὼς καὶ τὸ τοπογραφικὸ καὶ ὑψομετρικὸ διάγραμμα ποὺ συνοδεύει τὴν ἔκθεση, στὸ ὁποῖο ἔχει χαραχτεῖ μὲ κόκκινη γραμμὴ ἡ ὁριογραμμὴ τοῦ αἰγιαλοῦ, μὲ κίτρινη τῆς παραλίας καὶ μὲ κυανὴ τοῦ παλαιοῦ αἰγιαλοῦ.

Ἡ ἀπόφαση αὐτὴ μαζὶ μὲ τὴν ἀπὸ 21.9.1979 ἔκθεση καὶ τὸ ἀντίστοιχο τοπογραφικὸ καὶ ὑψομετρικὸ διάγραμμα νὰ δημοσιευθοῦν στὴν 'Εφημερίδα τῆς Κυβερνήσεως.

Κέρκυρα, 6 Νοεμβρίου 1979.

Ὁ Νομάρχης
ΑΘΑΝ. Ν. ΡΑΠΤΗΣ

ΕΚΘΕΣΙΣ

Καθορισμοῦ (τὸ πρῶτον) ὁριογραμμῶν αἰγιαλοῦ καὶ παραλίας εἰς θέσιν χωρίον Μπενιτσῶν περιοχῆς Μπενιτσῶν Ν. Κερκύρας πρὸ ἰδιοκτησίας 'Αφῶν 'Ανδριώτη.

'Εν Κερκύρα σήμερον τὴν 21.9.1979 ἡ κατὰ Νόμον ἁρμοδία 'Επιτροπὴ καθορισμοῦ τῶν ὁρίων αἰγιαλοῦ καὶ παραλίας, ἀποτελουμένη ἐκ τῶν :

1. Κων/νου Σκέρου, Οἰκονομικοῦ 'Εφόρου Κερκύρας.
2. Σωκράτους Χατζηαναγνώστου, Ὑπολιμενάρχου Κερκ.
3. Δημητρίου Μάκκα, Πρ/νου ΤΕΕ, Δ/νσεως ΤΥΝ Κερκ.

συνελθοῦσα ἐν τῷ καταστήματι τῆς Οἰκον. 'Εφορίας Κερκύρας καὶ λαβοῦσα ὑπ' ὄψιν :

α) Τὴν ἀπὸ 8.12.1978 ὑποβληθεῖσαν αἴτησιν τῶν 'Αφῶν 'Ανδριώτη «περὶ καθορισμοῦ ὁριογραμμῶν αἰγιαλοῦ καὶ παραλίας εἰς θέσιν «ΠΟΤΑΜΑΚΙ» Μπενιτσῶν περιοχῆς «ΜΠΕΝΙΤΣΩΝ».

β) Τὸ ὑποβληθὲν τοπογραφικὸν διάγραμα ὑπὸ κλίμακα 1 : 500 τῆς ἀνωτέρω περιοχῆς συνταχθὲν ὑπὸ τοῦ Πολ. Μηχ/κοῦ 'Αθανασίου Κυργιάννη δεόντως ἠλεγμένον καὶ τεθεωρημένον ὑπὸ τῆς Δ/νσεως ΤΥΝ Κερκύρας.

γ) Τὰς διατάξεις τοῦ Α.Ν. 2344/40 «περὶ αἰγιαλοῦ καὶ παραλίας» ὡς αὗται συνεπληρώθησαν καὶ ἐτροποποιήθησαν μεταγενεστέρως.

δ) Τὰ ἐκ τῆς διενεργηθείσης τὴν 19.12.1978 αὐτοψίας προκύψαντα στοιχεῖα.

ε) Τὸ μὲ ἀρ. Φ. 187.2/400/79/13.6.1979 ἔγγραφο τῶν ΓΕΝ, ἀποφασίζει :

Καθορίζει ἐπὶ τοῦ ὡς ἄνω (β) τοπογραφικοῦ διαγράμματος:

I) Διὰ συνεχοῦς ἐρυθρᾶς γραμμῆς τὸ ὅριον τοῦ αἰγιαλοῦ.
II) Διὰ συνεχοῦς κιτρίνης γραμμῆς τὸ ὅριον τῆς παραλίας.

'Αναλυτικῶς :

I. Ὡς ὁριογραμμὴ αἰγιαλοῦ ὁρίζεται ἡ πολυγωνικὴ τῶν κορυφῶν 1.2.3.4.5.6.7.8.9.10.11.12.13.14. αἵτινες ἐξασφαλίζονται ἐκ σταθερῶν σημείων ὡς κατωτέρω :

Τὸ σημεῖον ἕνα (1), σὲ ἀπόσταση 18,00 μέτρων ἀπὸ τὴν γωνία Ξενοδοχείου 'Αφῶν Ζωχιοῦ καὶ 38,00 μ. ἀπὸ τὴν γωνία τῆς οἰκίας Κων/νου Σπίνουλα, ὅπως φαίνονται στὸ τοπογραφικό.

Τὸ σημεῖον δύο (2) σὲ ἀπόσταση 31,00 μ. ἀπὸ τὸ Ξενοδοχεῖο 'Αφῶν Ζωχιοῦ καὶ 19,00 μ. ἀπὸ τὴν γωνία οἰκίας Κων/νου Σπίνουλα.

Τὸ σημεῖον τρία (3) σὲ ἀπόσταση 13,00 μ. καὶ 18,30 μ. ἀντίστοιχα ἀπὸ τὶς δύο γωνίες τῆς οἰκίας 'Αφῶν Κουρῆ.

Τὸ σημεῖον τέσσερα (4) σὲ ἀπόσταση 47,00 μ. καὶ 37,30μ. ἀντίστοιχα ἀπὸ τὶς δύο γωνίες τῆς οἰκίας 'Αφῶν Κουρῆ.

Τὸ σημεῖον πέντε (5) σὲ ἀπόσταση 85,00 μ. ἀπὸ τὴν γωνία 'Αφῶν Κουρῆ καὶ 20,00 μ ἀπὸ τὴ γωνία τῆς ἐκκλησίας Ἁγ. Δημητρίου.

Τὸ σημεῖον ἕξ (6) σὲ ἀπόσταση 8,50 μ. ἀπὸ τὴ γωνία Ἁγ. Δημητρίου καὶ 35,00 μ. ἀπὸ τὴν οἰκία κληρονόμων Κουρῆ.

Τὸ σημεῖον ἑπτὰ (7) σὲ ἀπόσταση 10,50 μ. ἀπὸ τὴν γωνία τῆς οἰκίας κληρονόμων Κουρῆ καὶ 38,30 μ ἀπὸ τὴ γωνία τῆς οἰκίας Βλαστοῦ Στεφάνου.

Τὸ σημεῖον ὀκτὼ (8) σὲ ἀπόσταση 30,00 μ. ἀπὸ τὴ γωνία τῆς οἰκίας Βλαστοῦ Στεφάνου καὶ 23,50 μ. ἀπὸ τὴ γωνία τῆς οἰκίας 6 ὅπως φαίνεται στὸ τοπογραφικό.

Τὸ σημεῖο ἐννέα (9) σὲ ἀπόσταση 14,50 μ. ἀπὸ τὴ γωνία τῆς οἰκίας 8 καὶ 12,30 μ. ἀπὸ τὴ γωνία τῆς οἰκίας 8.

Τὸ σημεῖο δέκα (10) σὲ ἀπόσταση 23,00 μ. ἀπὸ τὴ γωνία τῆς οἰκίας 8 καὶ 18,50 μ. ἀπὸ τὴ γωνία τῆς οἰκίας 8 ὅπως φαίνονται στὸ τοπογραφικὸ διάγραμμα.

Τὸ σημεῖο ἕνδεκα (11) σὲ ἀπόσταση 40,30 μ. ἀπὸ τὴ γωνία τῆς οἰκίας Κ. καὶ 67,50 μ. ἀπὸ τὴ γωνία τῆς οἰκίας Λ.

Τὸ σημεῖο δώδεκα (12) σὲ ἀπόσταση 47,50 μ. ἀπὸ τὴν γωνία τῆς οἰκίας Λ καὶ 20,50 μ. ἀπὸ τὴ γωνία τῆς οἰκίας Μ.

Τὸ σημεῖο δέκα τρία (13) σὲ ἀπόσταση 40,00 μ. ἀπὸ τὴν γωνία τῆς οἰκίας Μ καὶ 14,70 μ ἀπὸ τὴ γωνία τῆς οἰκίας Ν.

Τὸ σημεῖο δέκα τέσσαρα (14) σὲ ἀπόσταση 54,50 μ ἀπὸ τὴν γωνία τῆς οἰκίας Ν καὶ 21,10 μ ἀπὸ τὴ γωνία τῆς οἰκίας Ξ, ὅπως φαίνεται στὸ τοπογραφικὸ διάγραμμα.

Τὸ σημεῖον (15) δέκα πέντε σὲ ἀπόσταση 90,50 μ. ἀπὸ τὴ γωνία Ν καὶ 49,50 μ. ἀπὸ τὴ γωνία τῆς οἰκίας Ξ.

II. Ὡς ὁριογραμμὴ παραλίας ὁρίζεται ἡ πολυγωνικὴ τῶν κορυφῶν 1', 2', 3', 4', 5', 6', 7', 8', 9', 10', 11', 12', 13', 13', 14', 15', 16', 17', 18', 19', 20', ἑνώνοντας μὲ τὴν κίτρινη γραμμὴ παραλίας καὶ εἰς ἀπόσταση, δέκα πέντε μέτρα ἀπὸ τὴν κόκκινη γραμμὴ τοῦ Αἰγιαλοῦ. Τῆς οὕτω καθοριζομένης λωρίδος παραλίας ἐξαιροῦνται τὰ ἐν τῇ αὐτῇ περιλαμβανόμενα κτίσματα ἢ τμήματα κτισμάτων συμφώνως τῷ ἄρθρῳ 5 παρ. 1 Α.Ν. 2344/1940 καὶ γνωμοδοτήσει Ν.Σ.Κ. 630/1964.

Ὡς ὁριογραμμὴ παλαιοῦ Αἰγιαλοῦ, ὁρίζεται ἡ πολυγωνικὴ τῶν κορυφῶν 1'', 2'', 3'', 4'', 5'', 6'', 7'', 8'', 9'', 10'', 11'' καὶ 12'', ποὺ ἐξασφαλίζονται ἀπὸ τὰ σταθερὰ σημεῖα, ὅπως φαίνονται στὸ τοπογραφικὸ διάγραμμα τὸ παραπάνω ἀναφερόμενο ποὺ προσκομίζεται.

Τὰ Μέλη τῆς 'Επιτροπῆς
Κ. ΣΚΕΡΟΣ Σ. ΧΑΤΖΗΑΝΑΓΝΩΣΤΟΥ
ΔΗΜΗΤΡΙΟΣ ΜΑΚΚΑΣ

ΤΟΠΟΓΡΑΦΙΚΟΝ ΔΙΑΓΡΑΜΜΑ

περιοχής ΜΠΕΝΙΤΣΩΝ Ν. Κερκύρας
προς καθορισμόν (το πρώτον) οριογραμμών
αιγιαλού κ' παραλίας προ ξενοδοχείου
«ΠΟΤΑΜΑΚΙ» ιδιοκτησίας ΑΦΩΝ ΑΝΔΡΙΩΤΗ
ΚΛ. 1:500

ΚΕΡΚΥΡΑ ΔΕΚΕΜΒΡΙΟΣ 1978
Ο ΣΥΝΤΑΞΑΣ

ΑΘ. ... Μ. ΚΥΡΓΙΑΝΝΗΣ
ΑΓΡΟΝΟΜΟΣ Κ ΤΟΠΟΓΡΑΦΟΣ ΜΗΧΑΝΙΚΟΣ
Ε. Μ. ΠΟΛΥΤΕΧΝΕΙΟΥ
Πλατεία Γ' Θεσιάδη 2 — Τηλ. 37.56

ΕΘΕΩΡΗΘΗ
Κερκύρα 21-9-1979
Ο Δ/ντής ... Κερκύρας

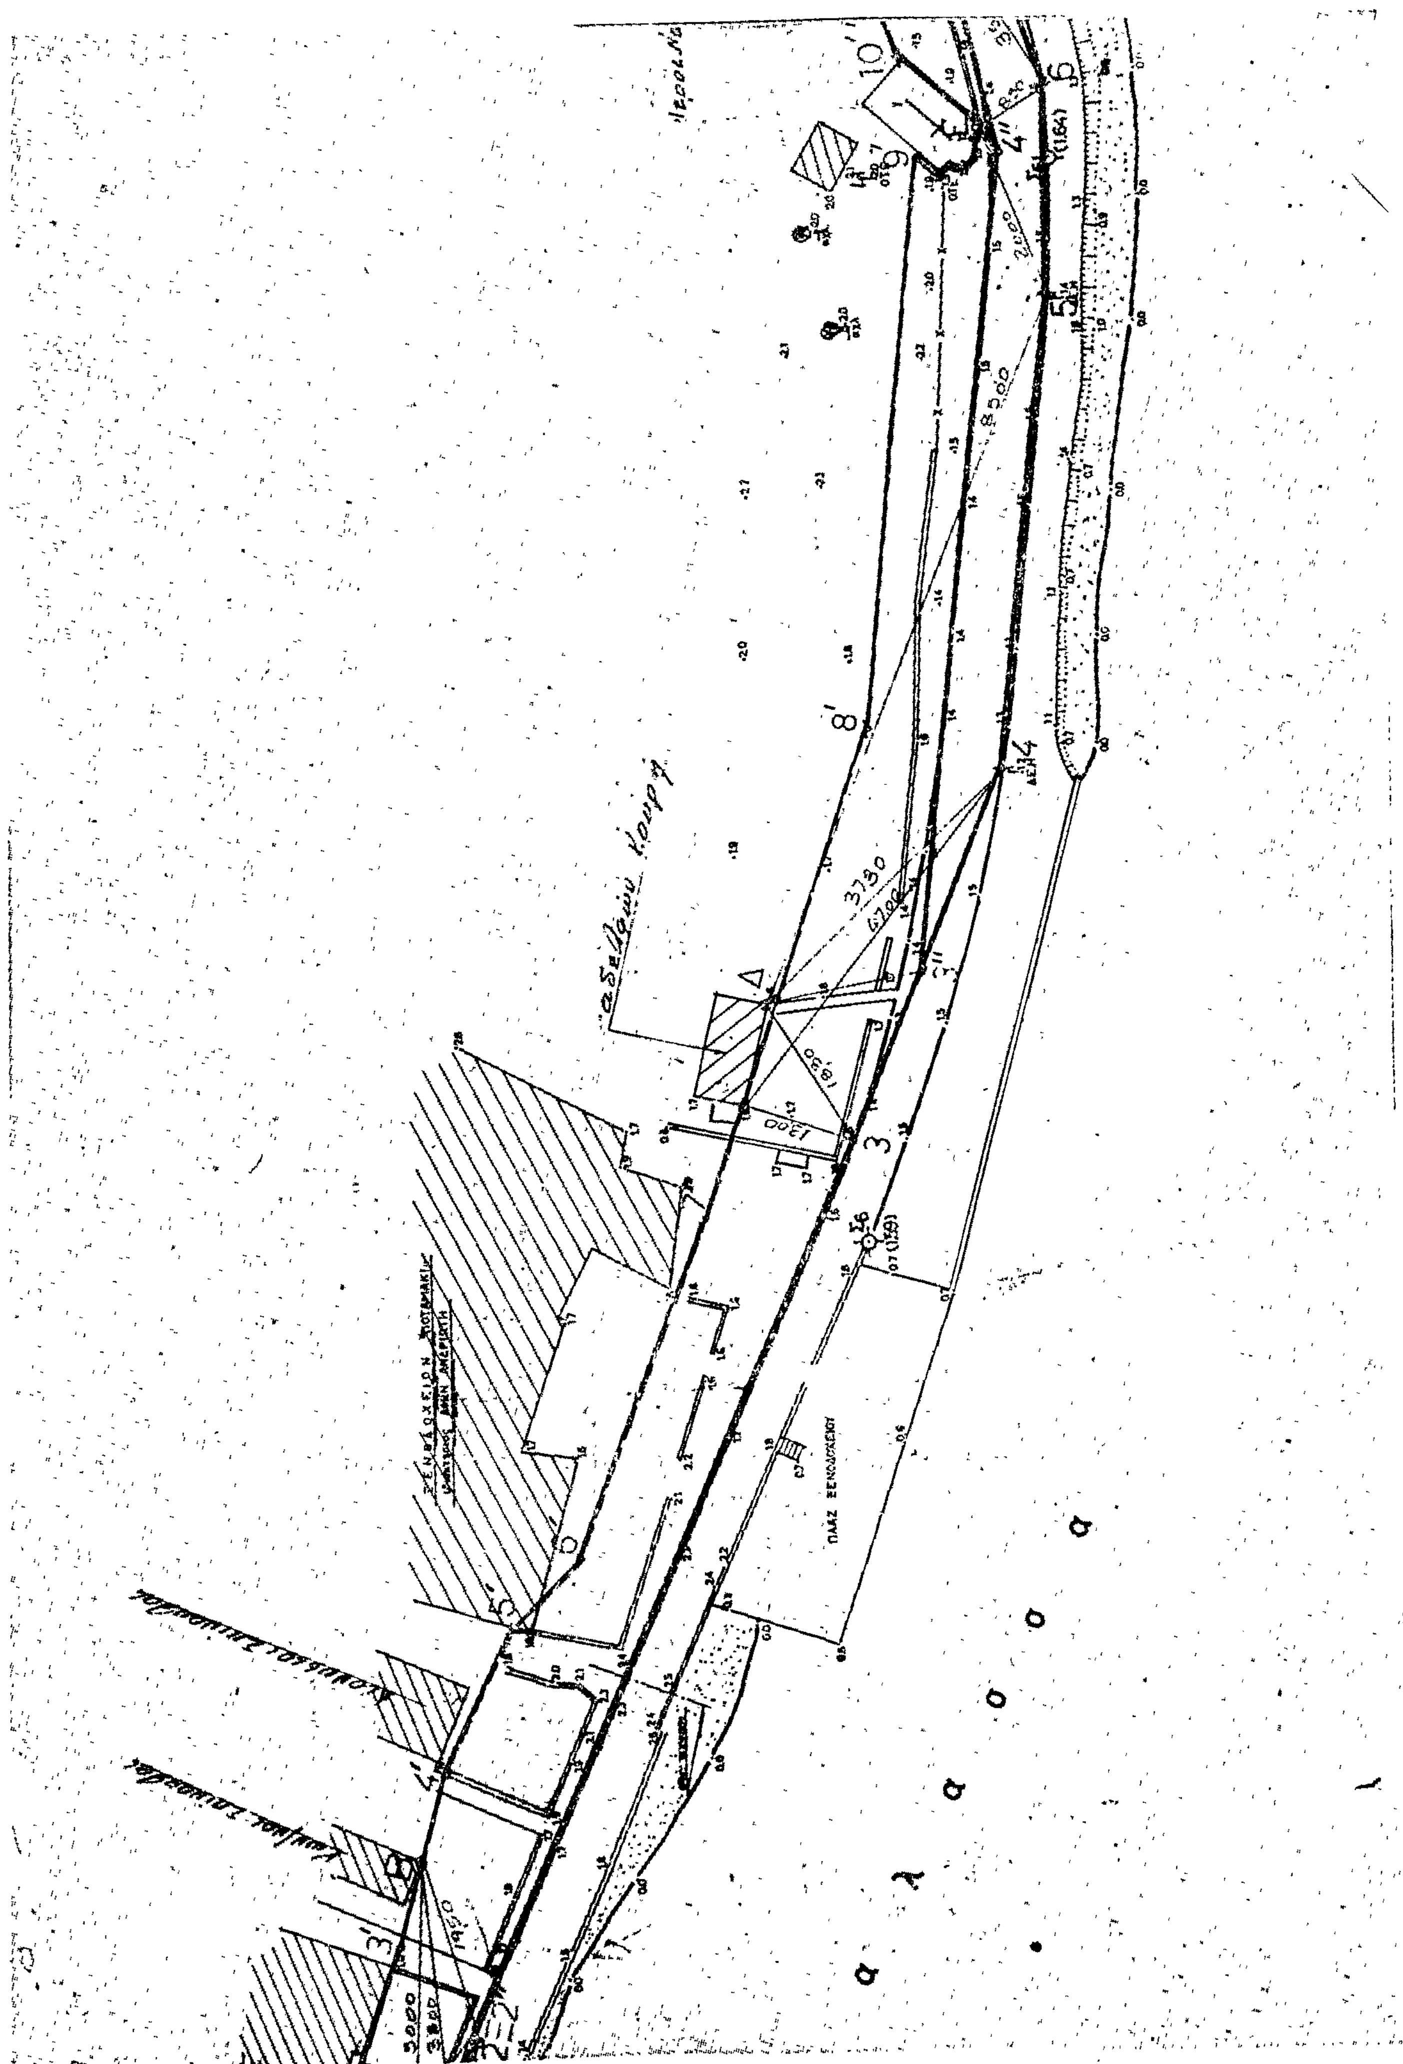
ΕΘΕΩΡΗΘΗ
Κερκύρα 14-9-1979
Ο Ελέγξας Μηχανικός
ΙΩΑΝΝΗΣ Π. ΑΡΓΥΡΟΣ
ΠΟΛΙΤΙΚΟΣ ΜΗΧΑΝΙΚΟΣ

Η ΕΠΙΤΡΟΠΗ καθορισμού ορίων αιγιαλού κ' παραλίας
1) ... Οικ. Έφορος Κερκύρας
2) ... Λιμενάρχης Κερκύρας
3) ΔΗΜ. ΜΑΚΚΑΣ ... Πολ/κος ΤΕΕ - Δ/νσεως Τ.Υ.Ν.Κ.

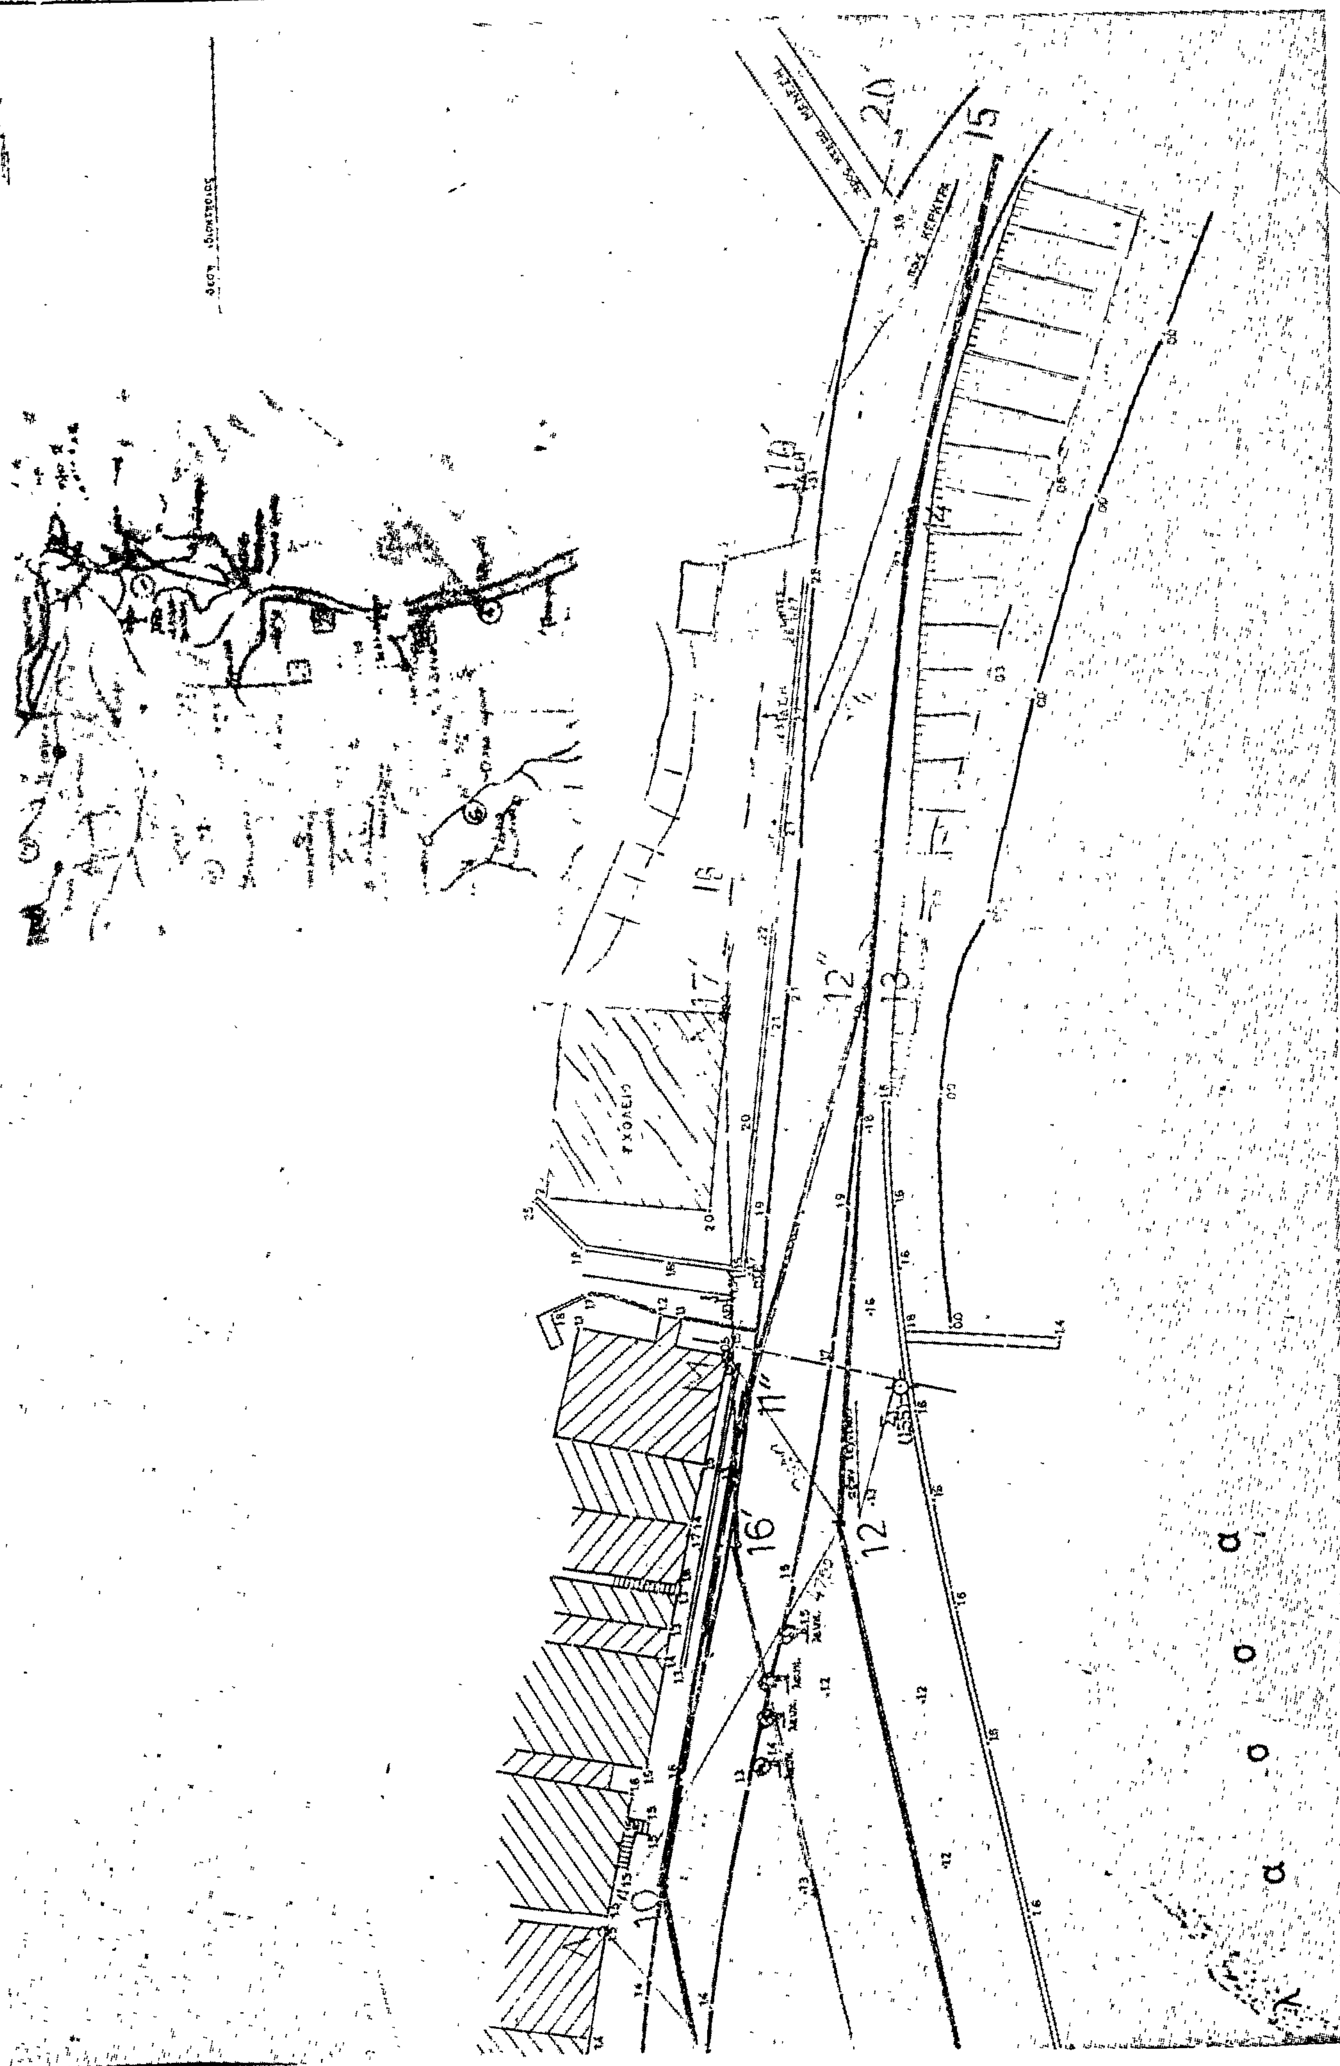
ΥΠΟΜΝΗΜΑ

όριον παλαιού αιγιαλού
όριον αιγιαλού
όριον παραλίας

1) εξαιρούνται της λωρίδος της παραλίας τα εν αυτή περιλαμβανόμενα κτίσματα συμφώνως τω άρθρω 5 παρ. 1 του Α.Ν. 2344/40 και γνωμοδότησει 630/64 Ν.Σ.Κ.
2) ηλέγχθη εν τω πεδίω δια την ακρίβειαν της αποτυπώσεως
3) το παρόν διάγραμμα συνοδεύει την από έκθεσιν της επιτροπής



θ ά λ α σ σ α



ΠΟΛΕΟΔΟΜΙΑ

ΑΠΟΦΑΣΕΙΣ

Ἀριθ. ΤΥ. 12208 (3)

Περὶ τροποποιήσεως σχεδίου Οἰκισμοῦ Περάματος Ἰωαννίνων.

Ο ΝΟΜΑΡΧΗΣ ΙΩΑΝΝΙΝΩΝ

Ἔχοντας ὑπόψη :

1. Τὶς διατάξεις :

α) Τοῦ Ν.Δ/τος τῆς 17.7.23 «περὶ σχεδίων πόλεων κλπ».
β) Τοῦ Ν.Δ/τος 690/48 «περὶ συμπληρώσεως τῶν περὶ σχεδίων πόλεων κ.λπ.».
γ) Τοῦ Α.Ν. 314/68 «περὶ παροχῆς εἰς τὸν Νομάρχην κ.λπ. ἁρμοδιοτήτων» .
δ) Τοῦ Ν.Δ/τος 1018 /71, μὲ τὸ ὁποῖο τροποποιεῖται ὁ Α.Ν. 314/68.

2. Τὴν 38/1979 ἀπόφαση τοῦ Κοινοτικοῦ Συμβουλίου Περάματος, περὶ μὴ τροποποιήσεως, γενικά, τοῦ σχεδίου.

3. Τὴν 24/24.7.79 πράξη τοῦ Νομαρχιακοῦ Συμβουλίου Δ. Ἔργων «περὶ ἐγκρίσεως τροποποιήσεως τοῦ σχεδίου Οἰκισμοῦ Περάματος».

4. Τὴν εἰσήγηση τῆς Ἀρχ/κῆς Ἐπιτροπῆς μελέτης περιοχῆς Σπηλαίου Περάματος, ἀποφασίζουμε :

1. Ἐγκρίνουμε τὴν τροποποίηση τοῦ σχεδίου Οἰκισμοῦ Περάματος στὸ Ο.Τ. 8 καὶ σὲ τμήματα τῶν ΟΤ 12 καὶ 13, ὅπως ἀποτυπώνονται στὸ διάγραμμα ποὺ συνοδεύει τὴν ἀπόφασή μας, μὲ ἀποχαρακτηρισμό τους ἀπὸ οἰκοδομήσιμα καὶ μετατροπή τους σὲ χώρους πρασίνου.

2. Καθορίζουμε ἡ ἀκραία οἰκοδομικὴ γραμμὴ τῶν οἰκοπέδων τῶν Ο.Τ. 1,2,3,4,5,6,7,10 καὶ 11 καὶ συγκεκριμένα ὅσων ἔχουν πρόσωπο στὸν Περιφερειακὸ τοῦ σπηλαίου δρόμο, σὲ ἀπόσταση πέντε (5) μέτρα ἀπὸ τὸ πρόσωπό τους.

3. Καθορίζουμε ὡς ἑξῆς τὴ σύνθεση , διάταξη κτιρίων καὶ μορφολογικὰ στοιχεῖα :

α) Ἡ ὀγκοπλαστικὴ μορφὴ τῶν κτιρίων πρέπει νὰ προσεγγίζει τὰ παραδοσιακὰ πρότυπα.
β) Ὑποχρεωτικὴ κατασκευὴ στέγης τετρακλινοῦς μὲ σταθερὴ κλίση 30% – 35% καὶ ἀνώτατο ὕψος 2,50 μέτρα. Ἐπικάλυψη στέγης μὲ φυσικὲς πλάκες ἢ κεραμίδια.
Ἡ στέγη πρέπει νὰ κατασκευάζεται ἀμέσως μετὰ τὴν ἀποπεράτωση τοῦ σκελετοῦ καὶ τοίχων πληρώσεως (καραγιαπί) .
γ) Τὰ βοηθητικὰ κτίσματα πρέπει νὰ ἔχουν τὰ μορφολογικὰ στοιχεῖα τῶν κυρίων οἰκοδομῶν.
δ) Ἀπαγορεύεται ἡ κατασκευὴ Ριβοτὶς στὸ ἰσόγειο.
ε) Οἱ ἐξῶστες νὰ μὴν ἐκτείνονται σὲ ὅλο τὸ μῆκος τῶν ὄψεων, ἀλλὰ νὰ περιορίζονται στὶς θέσεις τῶν ἀνοιγμάτων κατὰ τὰ παραδοσιακὰ πρότυπα
στ) Τὰ κιγκλιδώματα νὰ εἶναι ξύλινα ἢ σίδηρα.
ζ) Τὰ σκοῦρα τῶν παραθύρων νὰ εἶναι ξύλινα γερμανικοῦ ἢ γαλλικοῦ τύπου μὲ μεντεσέδες ἐσωτερικοὺς ἀφανεῖς.
η) Τὰ ἀνοίγματα νὰ διαμορφώνονται στενόμακρα μὲ ἀναλογία 1 : 2 ἢ 1 : 1,5 γιὰ τὶς πόρτες καὶ 1 : 1,5 γιὰ τὰ παράθυρα.
θ) Γιὰ τὴν βαφὴ τῶν ἐξωτερικῶν τοίχων κουφωμάτων, κιγκλιδωμάτων κ.λπ. θὰ ἀκολουθοῦνται τὰ παραδοσιακὰ πρότυπα.
ι) Ἀπαγορεύεται ἡ κατασκευὴ ἐξωτερικῶν κλιμάκων, ἐκτὸς ἂν εἶναι ὀργανικὰ δεμένες μὲ τὸν ὄγκο τοῦ κτιρίου κατὰ τὰ παραδοσιακὰ πρότυπα (καμάρες κλπ.).
ια) Ἡ περίφραξη τῶν οἰκοπέδων νὰ γίνεται κατὰ τὰ παραδοσιακὰ πρότυπα.
ιβ) Ἀπαγορεύεται ἡ τοποθέτηση πετασμάτων (τεντῶν) σὲ ὁποιουσδήποτε χώρους, ἐκτὸς ἀπὸ τὰ ἰσόγεια κέντρων ἀναψυχῆς κατὰ τὴν κρίση τῆς Ἐπιτροπῆς ἐνασκήσεως Ἀρχ/κοῦ Ἐλέγχου.
ιγ) Ἀπαγορεύεται ἡ ἀνάρτηση καὶ ἡ ἐγκατάσταση φωτεινῶν ἢ μὴ διαφημίσεων

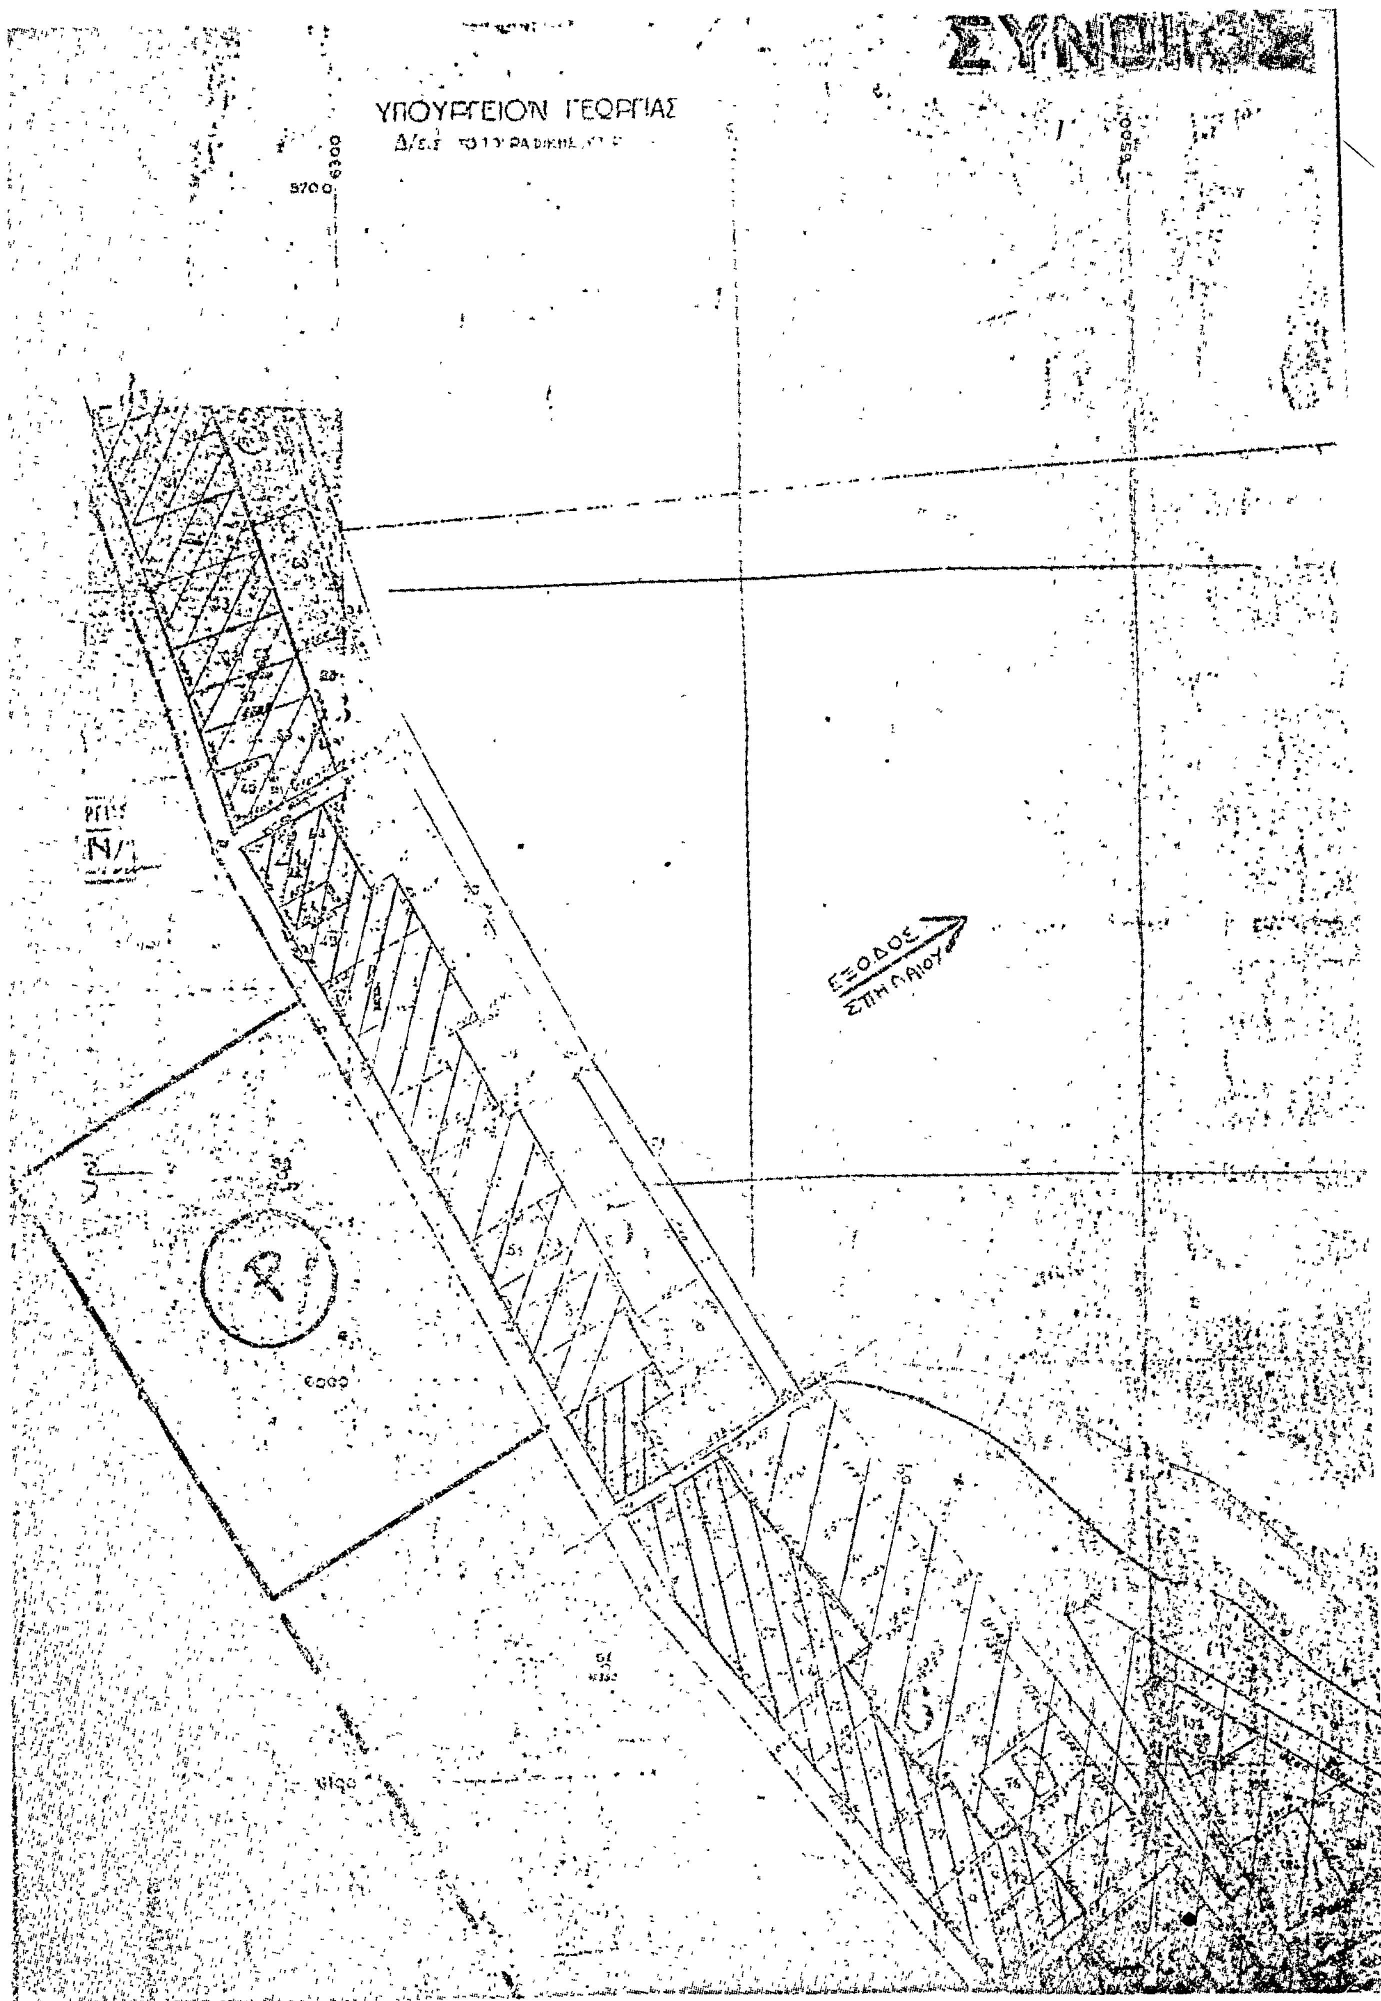
Κατ' ἐξαίρεση δύναται νὰ ἐπιτραπεῖ ἡ ἐγκατάσταση διαφημίσεων ὕστερα ἀπὸ ἔγκριση τῆς Ἐπιτροπῆς Ἐνασκήσεως Ἀρχ/κοῦ Ἐλέγχου.

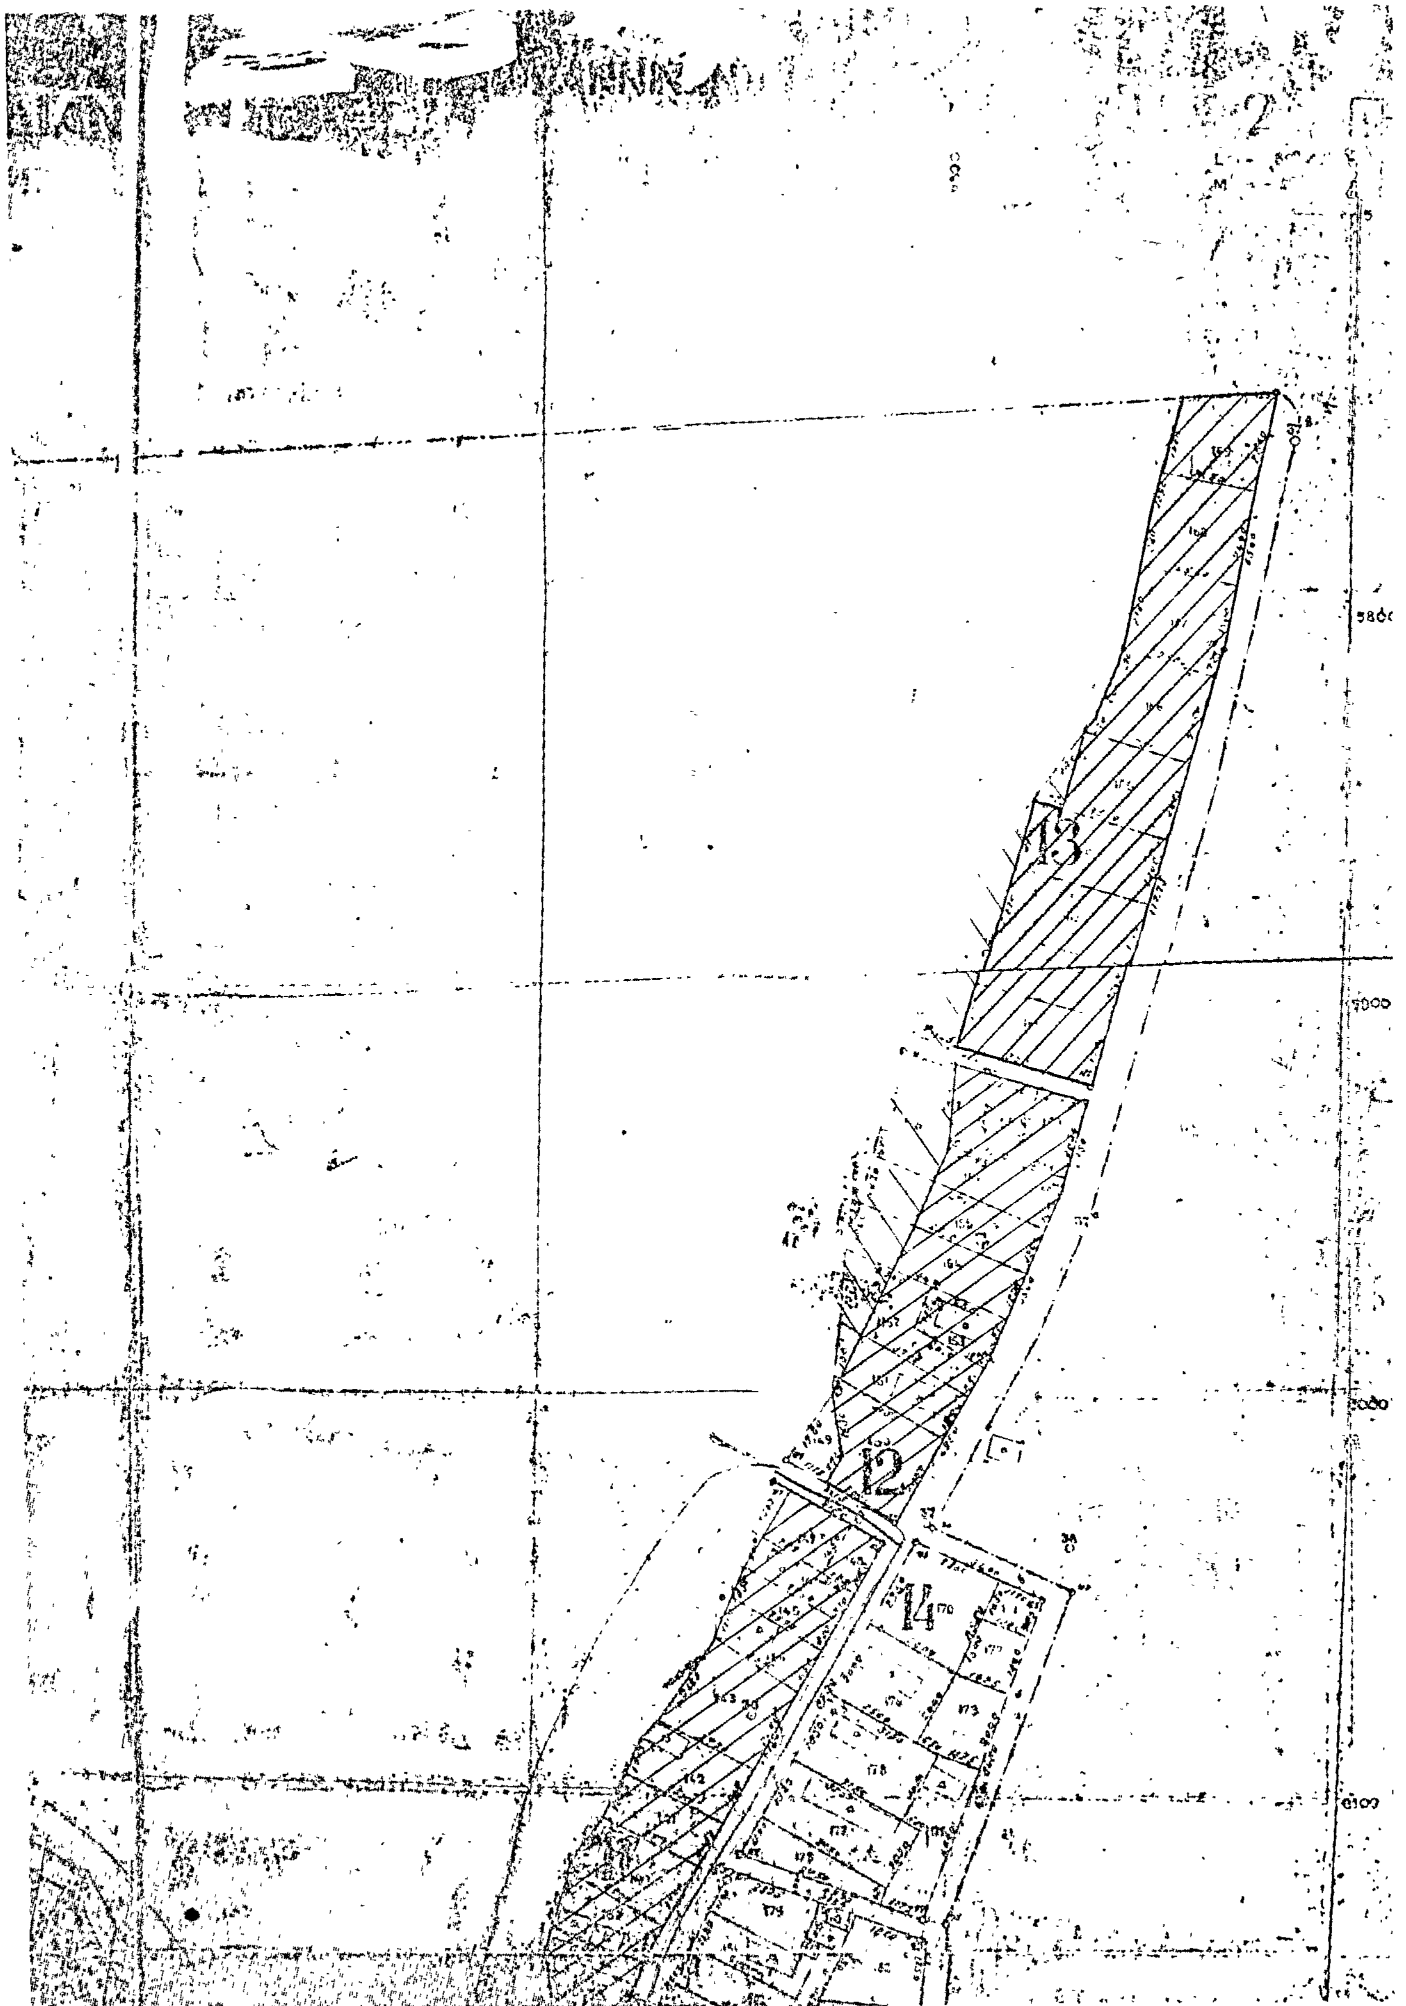
14. Κατὰ τὰ λοιπὰ θὰ ἰσχύουν οἱ ὅροι καὶ περιορισμοὶ δομήσεως τοῦ ἀπὸ 25.8.69 Β.Δ/τος , ὅπως συμπληρώθηκαν μὲ τὸ Ν.Δ/γμα τῆς 26.1.79.
15. Ὅλες οἱ μελέτες ὁποιασδήποτε κατασκευῆς ἢ διαμορφώσεως κοινοχρήστων χώρων ὑπόκεινται στὸν ἔλεγχο τῆς Ἐπιτροπῆς Ἐνασκήσεως Ἀρχ/κοῦ Ἐλέγχου.

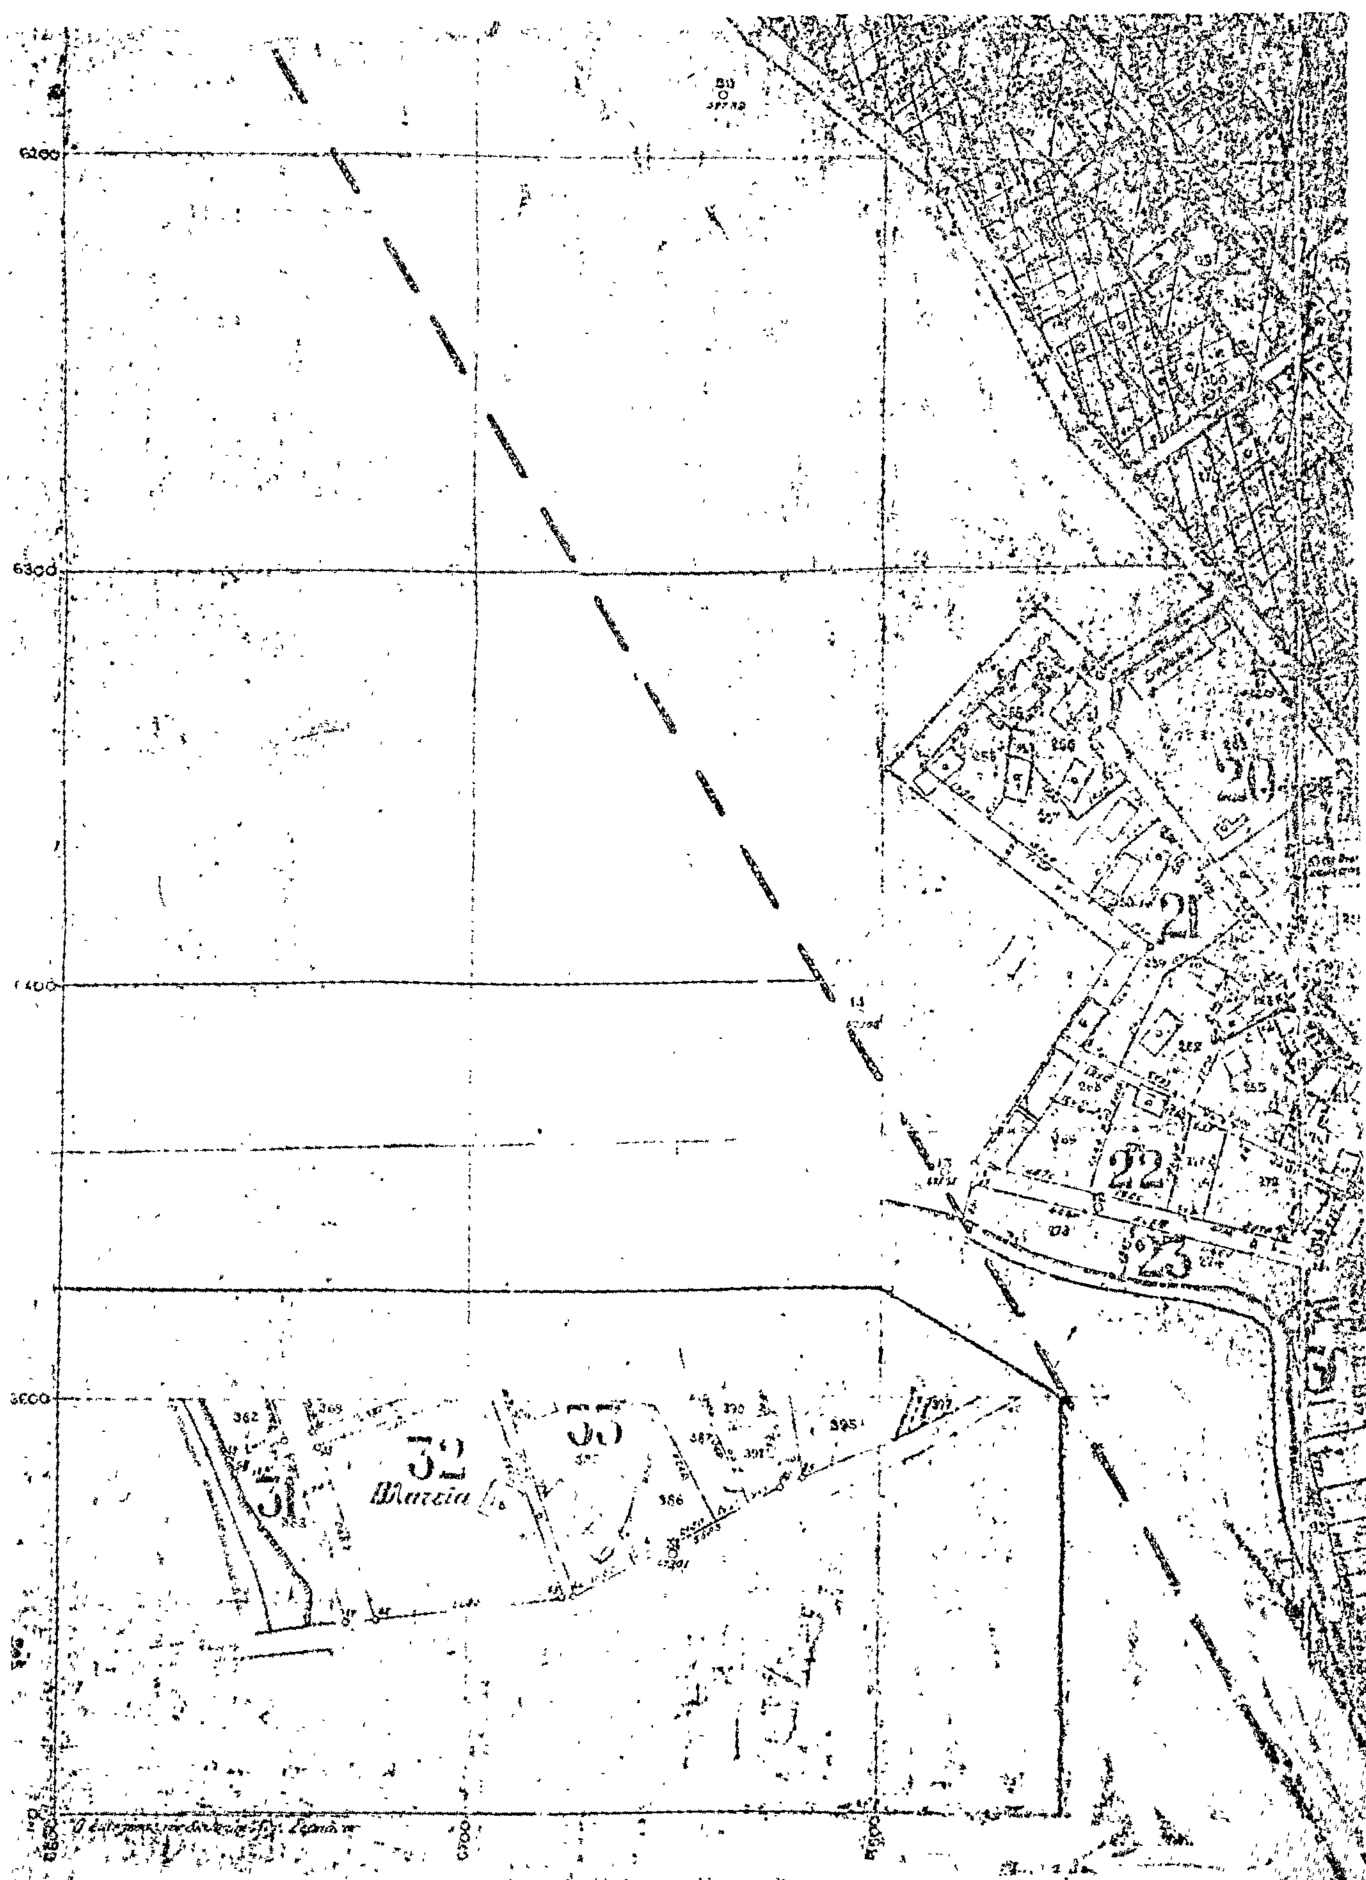
Ἡ ἀπόφαση αὐτὴ νὰ δημοσιευθεῖ στὴν Ἐφημερίδα τῆς Κυβερνήσεως.

Ἰωάννινα, 4 Σεπτεμβρίου 1979

Ὁ Νομάρχης
Λ. ΦΩΤΟΠΟΥΛΟΣ


ΥΠΟΥΡΓΕΙΟΝ ΓΕΩΡΓΙΑΣ
ΕΞΟΔΟΣ
ΣΠΗΛΑΙΟΥ


13
12
14


6200
6300
6400
6600
20
21
22
23
31
32
33
Πλατεία
8700
8600


15
16
18
24
26
28

'Αριθ. Τ.Υ. 15429 (4)

Περὶ ἐγκρίσεως τροποποιήσεως τοῦ ρυμοτομικοῦ σχεδίου Μεγάλης Βρύσης στὸ οἰκοδομικὸ τετράγωνο 1, στὸ Νομὸ Φθιώτιδος.

Ο ΝΟΜΑΡΧΗΣ ΦΘΙΩΤΙΔΟΣ

Ἔχοντας ὑπόψη :

1. Τὶς διατάξεις τοῦ ἀπὸ 17.7.1923 Ν.Δ. «περὶ σχεδίων πόλεων», ὅπως μεταγενέστερα τροποποιήθηκαν καὶ συμπληρώθηκαν.

2. Τὶς διατάξεις τοῦ ἄρθρου 1 τῆς παραγράφου 1 καὶ 2 τοῦ 532/1970 Ν.Δ. «περὶ συμπληρώσεως τῶν διατάξεων περὶ διοικητικῆς ἀποκεντρώσεως».

3. Τὶς διατάξεις τοῦ 1018/1971 Ν.Δ. «περὶ τροποποιήσεως τοῦ Α.Ν. 314/1968 «περὶ παροχῆς εἰς τὸν Ὑπουργὸν Β. Ἑλλάδος καὶ τοὺς Νομάρχας ἁρμοδιότητας ἐπὶ θεμάτων ἐγκρίσεων, ἐπεκτάσεων ἢ τροποποιήσεων σχεδίων πόλεων καὶ κωμῶν».

4. Τὶς διατάξεις τῶν ἄρθρων 18-22 τοῦ II κεφαλαίου τοῦ ἀπὸ 3.4.1929 Δ/τος «περὶ Γενικοῦ Οἰκοδομικοῦ Κανονισμοῦ τοῦ Κράτους».

5. Τὶς διατάξεις τοῦ 8/9.6.1973 Ν.Δ. «περὶ Γενικοῦ Οἰκοδομικοῦ Κανονισμοῦ».

6. Τὴν 9/2.3.1979 ἀπόφαση τοῦ Κοινοτικοῦ Συμβουλίου Μεγάλης Βρύσης.

7. Τὴν ΤΥ 8285/28.5.1979 εἰσήγηση τῆς Δ/νσεως Τεχνικῶν Ὑπηρεσιῶν Ν. Φθιώτιδος.

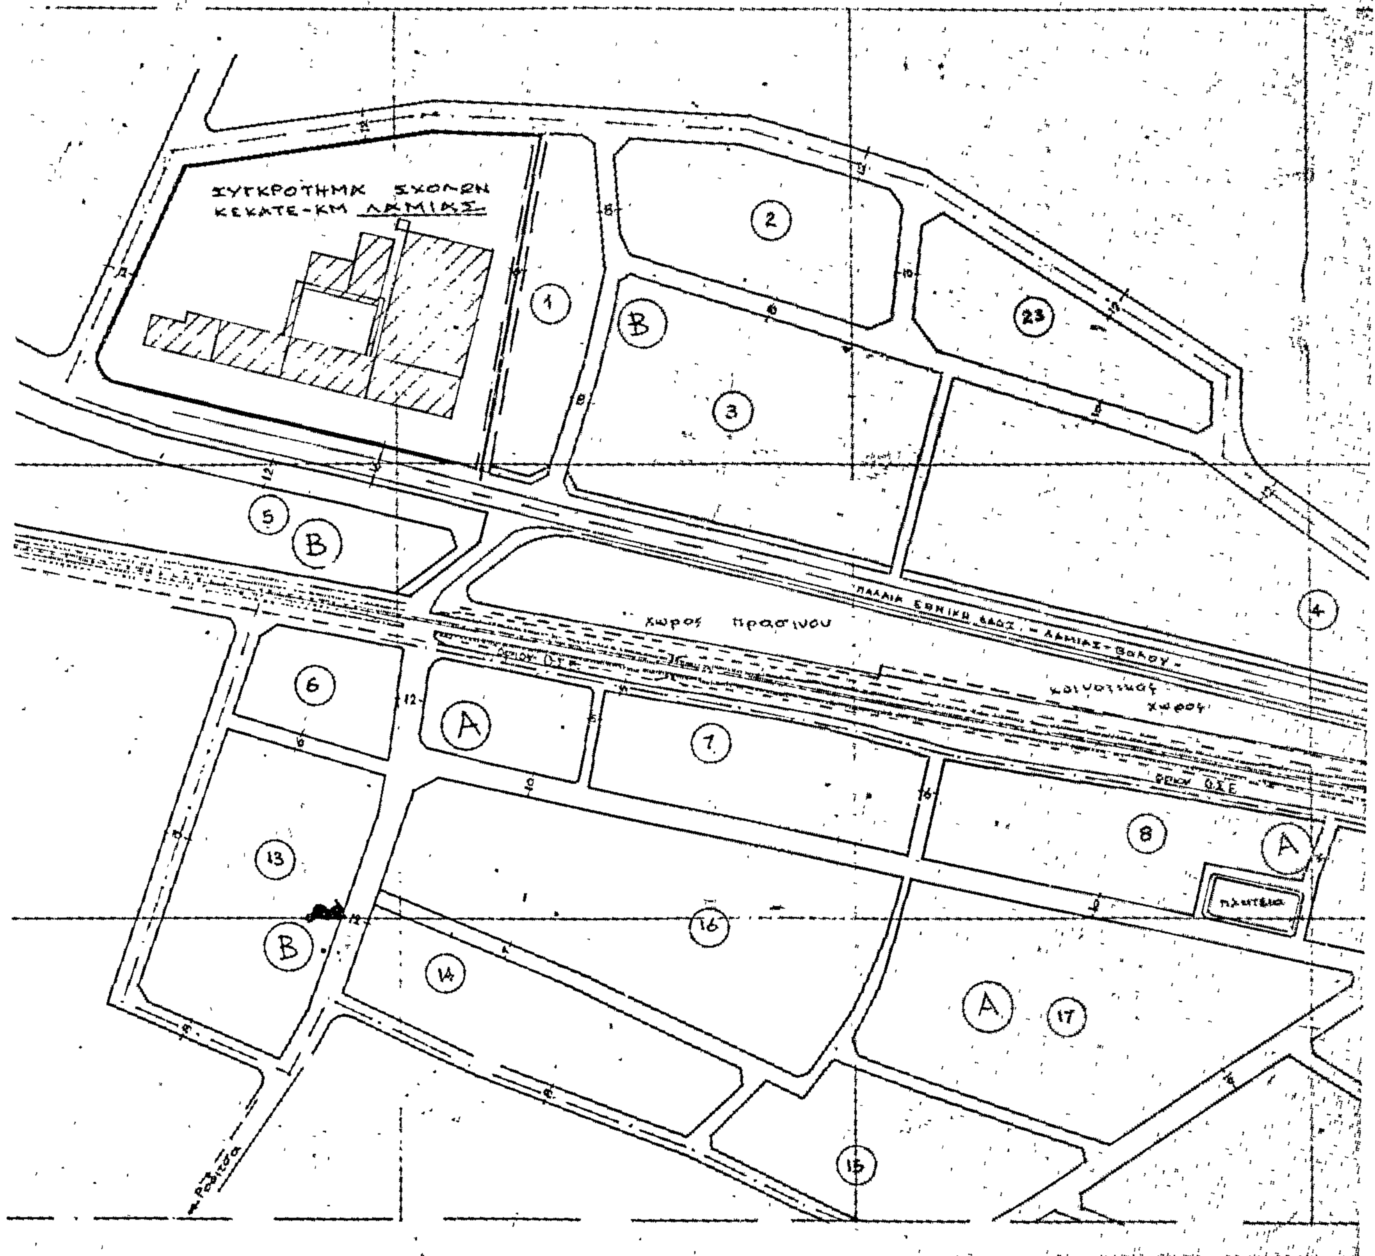
8. Τὴν 24/1979 (Θέμα 1ον ἐκτ.) σύμφωνη γνωμοδότηση τοῦ Νομαρχιακοῦ Συμβουλίου Δημοσίων Ἔργων Ν. Φθιώτιδος, ἀποφασίζουμε :

Ἐγκρίνουμε τὴν τροποποίηση τοῦ ρυμοτομικοῦ σχεδίου Μεγάλης Βρύσης στὸ οἰκοδομικὸ τετράγωνο 1, καθὼς λεπτομερῶς φαίνεται στὸ συνημμένο διάγραμμα ὑπὸ κλίμακα 1 : 2000, θεωρημένο ἀπὸ τὸ Δ/ντὴ Τεχνικῶν Ὑπηρεσιῶν.

Ἡ ἀπόφαση αὐτὴ ἰσχύει ἀπὸ τὴν ἡμερομηνία ποὺ θὰ δημοσιευθεῖ στὴν Ἐφημερίδα τῆς Κυβερνήσεως.

Λαμία, 11 Ὀκτωβρίου 1979.

Ὁ Νομάρχης
ΚΩΝ. ΚΟΪΚΑΣ


ΣΥΓΚΡΟΤΗΜΑ ΣΧΟΛΩΝ
ΚΕΚΑΤΕ-ΚΜ ΛΑΜΙΑΣ
χωρος πρασινου
ΠΑΛΑΙΑ ΕΘΝΙΚΗ ΟΔΟΣ ΛΑΜΙΑΣ-ΒΟΛΟΥ
κοινοτικος χωρος
ορίου ΟΣΕ
ΠΛΑΤΕΙΑ
1
2
3
4
5
6
7
8
13
14
15
16
17
23
A
B

ΒΡΥΣΗ

ΣΧΕΔΙΟ

1:2000

ΕΘΕΩΡΗΘΗ
Αθήναι 21-5-79
Ο ΔΙΕΥΘΥΝΤΗΣ ΣΧΕΔΙΑΣΕΩΣ ΟΑΕΔ



ΟΡΓΑΝΙΣΜΟΣ ΑΠΑΣΧΟΛΗΣΕΩΣ ΕΡΓΑΤΙΚΟΥ ΔΥΝΑΜΙΚΟΥ
Δ/ΝΣΗ ΤΕΧΝΙΚΩΝ ΥΠΗΡΕΣΙΩΝ
ΕΙΔΙΚΟΝ ΓΡΑΦΕΙΟΝ ΕΦΑΡΜΟΓΗΣ Β.Ε.Σ.

ΠΡΟΤΑΣΙΣ ΤΡΟΠΟΠΟΙΗΣΕΩΣ ΡΥΜΟΤΟΜΙΚΟΥ ΣΧΕΔΙΟΥ
ΑΘΗΝΑΙ ΦΕΒΡΟΥΑΡΙΟΣ 1979

ΕΘΕΩΡΗΘΗ
Λαμία



ΓΕΩΡΓΙΟΣ ΔΙΟΝΥΣΟΠΟΥΛΟΣ

Στύλος

Στύλος

Όριον Ο.Ε.Ε.

Εθνική οδός Αθηνών Θεσσαλονίκης

(B) (9) (10) (11) (12) (18) (B)

ΕΘΕΩΡΗΘΗ
Μεγ. Βρύση 24/5/79
Ο ΠΡΟΕΔΡΟΣ ΤΗΣ ΚΟΙΝΟΤΗΤΑΣ



Μαυρογέν

Η ΓΕΝΙΚΗ ΔΙΕΥΘΥΝΣΗ ΤΟΥ ΕΘΝΙΚΟΥ ΤΥΠΟΓΡΑΦΕΙΟΥ

ΓΝΩΣΤΟΠΟΙΕΙ ΟΤΙ:

Ἡ ἐτήσια συνδρομὴ τῆς Ἐφημερίδας τῆς Κυβερνήσεως, ἡ τιμὴ τῶν φύλλων της ποὺ πουλιοῦνται τμηματικὰ καὶ τὰ τέλη δημοσιεύσεων στὴν Ἐφημερίδα τῆς Κυβερνήσεως, καθορίσθηκαν ἀπὸ 1 Ἰανουαρίου 1980 ὡς ἀκολούθως:

Α' ΕΤΗΣΙΕΣ ΣΥΝΔΡΟΜΕΣ

1. Γιὰ τὸ Τεῦχος Α'	Δραχ.	1.000
2. » » » Β'	»	1.500
3. » » » Γ'	»	700
4. » » » Δ'	»	1.500
5. » » » Νομικῶν ΠροσώπωνΔ.Δ. κ.λπ.	»	700
6. » » » Ἀν. Εἰδ. Δικαστηρίου	»	100
7. » » » Παράρτημα	»	400
8. » » » Ἀνωνύμων Ἑταιρειῶν κ.λπ.	»	4.000
9. » » Δελτίο Ἐμπορικῆς καὶ Βιομηχανικῆς Ἰδιοκτησίας	»	400
10. Γιὰ ὅλα τὰ τεύχη καὶ τὸ Δ.Ε.Β.Ι.	»	9.000

Οἱ Δῆμοι καὶ οἱ Κοινότητες τοῦ Κράτους καταβάλλουν τὸ 1/2 τῶν ἀνωτέρω συνδρομῶν.

Ὑπὲρ τοῦ Ταμείου Ἀλληλοβοηθείας Προσωπικοῦ τοῦ Ἐθνικοῦ Τυπογραφείου (ΤΑΠΕΤ) ἀναλογοῦν τὰ ἑξῆς ποσά:

1. Γιὰ τὸ Τεῦχος Α'	Δραχ.	50
2. » » » Β'	»	75
3. » » » Γ'	»	35
4. » » » Δ'	»	75
5. » » » Νομικῶν Προσώπων Δ.Δ. κ.λπ.	»	35
6. » » » Ἀν. Εἰδ. Δικαστηρίου	»	5
7. » » » Παράρτημα	»	20
8. » » » Ἀνωνύμων Ἑταιρειῶν κ.λπ.	»	200
9. » » Δελτίο Ἐμπ. καὶ Βιομ. Ἰδιοκτησίας	»	20
10. Γιὰ ὅλα τὰ τεύχη	»	450

Β'. ΤΙΜΗ ΦΥΛΛΩΝ

Ἡ τιμὴ πωλήσεως κάθε φύλλου, μέχρις 8 σελ., εἶναι 5 δρχ., ἀπὸ 9 ὡς 24 σελ. 10 δρχ., ἀπὸ 25 ὡς 48 σελ. 15 δρχ., ἀπὸ 49 ὡς 80 σελ. 30 δρχ., ἀπὸ 81 σελ. καὶ ἄνω ἡ τιμὴ πωλήσεως κάθε φύλλου προσαυξάνεται κατὰ 30 δρχ. ἀνὰ 80 σελίδες.

Γ'. ΤΕΛΗ ΔΗΜΟΣΙΕΥΣΕΩΝ

Ι. Στὸ τεῦχος Ἀνωνύμων Ἑταιρειῶν καὶ Ἑταιρειῶν Περιωρισμένης Εὐθύνης:

Α' Ἀνωνύμων Ἑταιρειῶν:

1. Τῶν καταστατικῶν	Δρχ.	14.000
2. Τῶν ἀποφάσεων «περὶ συγχωνεύσεως ἀνωνύμων ἑταιρειῶν»	»	14.000
3. Τῶν κωδικοποιήσεων τῶν καταστατικῶν (ΦΕΚ 309/67, τ. Β')	»	7.000
4. Τῶν τροποποιήσεων τῶν καταστατικῶν	»	3.000
5. Τῶν ἰσολογισμῶν κάθε χρήσεως	»	6.000
6. Τῶν ὑπουργικῶν ἀποφάσεων «περὶ παροχῆς ἀδείας ἐπεκτάσεως τῶν ἐργασιῶν Ἀσφαλιστικῶν Ἑταιρειῶν», τῶν ἐκθέσεων ἐκτιμήσεως περιουσιακῶν στοιχείων καὶ τῶν ἀποφάσεων τοῦ Δ.Σ. τοῦ ΕΛΤΑ, μὲ τὶς ὁποῖες ἐγκρίνονται καὶ δημοσιεύονται οἱ κανονισμοὶ αὐτοῦ	»	5.000
7. Τῶν ἀποφάσεων «περὶ ἐγκαταστάσεως ὑποκαταστήματος, διορισμοῦ γενικοῦ πράκτορος καὶ παροχῆς πληρεξουσιότητος πρὸς ἀντιπροσώπευσιν ἐν Ἑλλάδι ἀλλοδαπῶν Ἑταιρειῶν» καὶ τῶν ἀποφάσεων «περὶ μεταβιβάσεως τοῦ χαρτοφυλακίου Ἀσφαλιστικῶν Ἑταιρειῶν κατὰ τὸ ἄρθρο 59 παρ. 1 τοῦ Ν.Δ. 400/70»	»	3.000
8. Τῶν ἀνακοινώσεων γιὰ κάθε μεταβολὴ ποὺ γίνεται μὲ ἀπόφαση Γ.Σ. ἢ Δ.Σ., τῶν προσκλήσεων σὲ γενικὲς συνελεύσεις, τῶν κατὰ τὸ ἄρθρο 32 τοῦ Ν. 3221/24 γνωστοποιήσεων, τῶν ἀνακοινώσεων, ποὺ προβλέπονται ἀπὸ τὸ ἄρθρο 59 παρ. 3 τοῦ Ν.Δ. 400/1970 «περὶ Ἀλλοδαπῶν Ἀσφαλιστικῶν Ἑταιρειῶν», τῶν ἀποφάσεων τοῦ Διοικητικοῦ Συμβουλίου τοῦ ΕΛΤΑ, ποὺ ἀναφέρονται σὲ προσωρινὲς διατάξεις καὶ τῶν ἀποφάσεων τοῦ Ὑπ. Συγκοινωνιῶν διὰ τοὺς ΗΛΠΑΠ – ΗΣΑΠ – ΟΣΕ	»	1.500
9. Τῶν συνοπτικῶν μηνιαίων καταστάσεων τῶν Τραπεζικῶν Ἑταιρειῶν	»	1.500
10. Τῶν ἀποφάσεων τῆς ἐπιτροπῆς τοῦ Χρηματιστηρίου «περὶ εἰσαγωγῆς χρεωγράφων εἰς τὸ χρηματιστήριον πρὸς διαπραγμάτευσιν, συμφώνως πρὸς τὰς διατάξεις τοῦ ἄρθρου 2 παρ. 3 Α.Ν. 148/1967»	Δρχ.	1.500
11. Τῶν ἀποφάσεων τῆς ἐπιτροπῆς κεφαλαιαγορᾶς «περὶ διαγραφῆς χρεωγράφων ἐκ τοῦ χρηματιστηρίου, συμφώνως πρὸς τὰς διατάξεις τοῦ ἄρθρου 2 παρ. 4 Α.Ν. 148/67»	»	1.500
12. Τῶν ἀποφάσεων «περὶ ἐγκρίσεως τιμολογίων τῶν Ἀσφαλιστικῶν Ἑταιρειῶν»	»	1.000

Β' Ἑταιρειῶν Περιωρισμένης Εὐθύνης:

1. Τῶν καταστατικῶν	Δρχ.	1.500
2. Τῶν κωδικοποιήσεων τῶν καταστατικῶν	»	1.500
3. Τῶν ἰσολογισμῶν κάθε χρήσεως	»	1.500
4. Τῶν ἐκθέσεων ἐκτιμήσεως περιουσιακῶν στοιχείων	»	1.500
5. Τῶν τροποποιήσεων τῶν καταστατικῶν (γιὰ κάθε συμβολαιογραφικὴ πράξη)	»	600
6. Τῶν ἀνακοινώσεων μὲ συμβολαιογραφικὴ πράξη	»	600
7. Τῶν ἀνακοινώσεων μὲ ἀπόφαση τῆς Γ.Σ.	»	400
8. Τῶν προσκλήσεων σὲ γενικὲς συνελεύσεις	»	400

Γ' Ἀλληλασφαλιστικῶν Συνεταιρισμῶν – Ἀλληλασφαλιστικῶν Ταμείων καὶ Φιλανθρωπικῶν Σωματείων:

1. Τῶν ὑπουργικῶν ἀποφάσεων «περὶ χορηγήσεως ἀδείας λειτουργίας Ἀλληλασφαλιστικῶν Συνεταιρισμῶν – Ἀλληλασφαλιστικῶν Ταμείων»	»	1.500
2. Τῶν ἰσολογισμῶν τῶν ἀνωτέρω Συνεταιρισμῶν, Ταμείων καὶ Σωματείων	»	1.500

Δ' Τῶν δικαστικῶν πράξεων:	Δρχ.	600

ΙΙ. Στὸ Τέταρτο τεῦχος:

Τῶν δικαστικῶν πράξεων γιὰ παρακατάθεση ἀποζημιώσεως	»	600

Δ'. ΚΑΤΑΒΟΛΗ ΣΥΝΔΡΟΜΩΝ - ΤΕΛΩΝ ΔΗΜΟΣΙΕΥΣΕΩΝ ΚΑΙ ΠΟΣΟΣΤΩΝ Τ.Α.Π.Ε.Τ.

1. Οἱ συνδρομὲς τοῦ ἐσωτερικοῦ καὶ τὰ τέλη δημοσιεύσεων προκαταβάλλονται στὰ Δημόσια Ταμεῖα ἔναντι ἀποδεικτικοῦ εἰσπράξεως, τὸ ὁποῖο φροντίζει ὁ ἐνδιαφερόμενος νὰ τὸ στείλει στὴ Γενικὴ Δ/νση τοῦ Ἐθνικοῦ Τυπογραφείου.

2. Οἱ συνδρομὲς τοῦ ἐξωτερικοῦ εἶναι δυνατὸ νὰ στέλνονται καὶ σὲ ἀνάλογο συνάλλαγμα μὲ ἐπιταγὴ ἐπ' ὀνόματι τοῦ Διευθυντῆ τῶν Διοικητικῶν καὶ Οἰκονομικῶν Ὑποθέσεων τοῦ Ἐθνικοῦ Τυπογραφείου.

3. Τὸ ὑπὲρ τοῦ ΤΑΠΕΤ ποσοστὸ ἐπὶ τῶν ἀνωτέρω συνδρομῶν καὶ τελῶν δημοσιεύσεων καταβάλλεται ὡς ἑξῆς:

α) στὴν Ἀθήνα: στὸ Ταμεῖο τοῦ ΤΑΠΕΤ (Κατάστημα Ἐθνικοῦ Τυπογραφείου),

β) στὶς ὑπόλοιπες πόλεις τοῦ Κράτους: στὰ Δημόσια Ταμεῖα καὶ ἀποδίδεται στὸ ΤΑΠΕΤ σύμφωνα μὲ τὶς 192378/3639/1947(RONEO 185) καὶ 178048/5321/31.7.65 (RONEO 139) ἐγκύκλιες διαταγὲς τοῦ Γ.Λ.Κ.,

γ) στὶς περιπτώσεις συνδρομῶν ἐξωτερικοῦ: ὅταν ἡ ἀποστολή τους γίνεται μὲ ἐπιταγὲς μαζὶ μ' αὐτὲς στέλνεται καὶ τὸ ὑπὲρ τοῦ ΤΑΠΕΤ ποσοστό.

Ὁ Γενικὸς Διευθυντὴς
ΑΘΑΝ. ΠΑΝ. ΣΠΗΛΙΟΠΟΥΛΟΣ

—

ΑΠΟ ΤΟ ΕΘΝΙΚΟ ΤΥΠΟΓΡΑΦΕΙΟ